





BẢNG CÂN BẰNG SỬ DỤNG ĐẤT

STT	LOẠI ĐẤT	KÝ HIỆU	DIỆN TÍCH (M2)	TỶ LỆ (%)
I	ĐẤT ĐƠN VỊ Ở		58,78	58,26
1	ĐẤT Ở		48,15	47,72
-	NHÀ Ở LIÊN KẾ	B1-1...B1-3	4,42	4,38
-	NHÀ Ở LIÊN KẾ KẾT HỢP THƯƠNG MẠI	B3-1...B3-2	3,94	3,90
-	NHÀ Ở LIÊN KẾ TÀI CHÍNH CƯ	B2-1...B2-3	4,24	4,20
-	NHÀ Ở BIỆT THỰ	BT1-1	1,77	1,75
-	NHÀ Ở CHÍNH TRANG KẾT HỢP MÔI	CT1-1,...CT1-15	33,78	33,48
2	ĐẤT CÔNG TRÌNH CÔNG CỘNG - THƯƠNG MẠI DỊCH VỤ CẤP ĐƠN VỊ Ở		6,83	6,77
-	ĐẤT GIÁO DỤC	TH1-1...TH1-4, TH2-1, TH2-2, TH3-1	4,59	4,55
-	ĐẤT Y TẾ	CC1-1, CC1-2	0,3	0,30
-	ĐẤT CÔNG CỘNG - DỊCH VỤ - HÀNH CHÍNH	CC2-1, CC2-2, CC3-1, CC3-2, CC4-1, CC4-8, CC5-1	1,94	1,92
3	ĐẤT CÂY XANH - TĐTT	CX2-1...CX2-10	3,80	3,77
II	ĐẤT NGOÀI ĐƠN VỊ Ở		40,40	40,04
1	ĐẤT CÔNG CỘNG THƯƠNG MẠI DỊCH VỤ	A1-1...A1-6, CH1-1	8,00	7,93
2	ĐẤT CÂY XANH - TĐTT	CX1-1, CX1-2, CX1-3, CX1-4, MN1-1	7,32	7,25
3	ĐẤT GIAO THÔNG		25,08	24,86
III	ĐẤT KHÁC		1,71	1,70
1	ĐẤT TÔN GIÁO	TG1-1, TG1-2	0,49	0,49
2	ĐẤT GIỮ TRỮ ĐỒ THỊ	DT1-1	0,44	0,44
3	ĐẤT HẠ TẦNG KỸ THUẬT VÀ HÀNH LANG AN TOÀN ĐƯỜNG ĐIỆN		0,78	0,77
	TỔNG CỘNG		100,90	100,00

BẢNG THỐNG KÊ TỌA ĐỘ RANH GIỚI		
ĐIỂM	N	E
R1	474274.854	1428689.796
R2	474204.012	1429029.696
R3	474160.309	1429273.495
R4	474136.762	1429408.191
R5	474109.187	1429565.581
R6	474054.369	1429881.262
R7	473986.704	1429860.440
R8	473906.957	1429837.761
R9	473841.567	1429820.032
R10	473753.657	1429796.004
R11	473598.470	1429782.673
R12	473539.934	1429773.967
R13	473468.064	1429759.949
R14	473371.239	1429736.242
R15	473267.813	1429709.618
R16	473244.801	1429702.770
R17	473247.548	1428753.903
R18	473361.857	1428739.887
R19	473461.716	1428728.244
R20	473597.232	1428704.262
R21	473923.853	1428674.172
R22	473997.399	1428659.417
R23	474104.303	1428652.055

CÁC MẶT CẮT NGANG ĐƯỜNG

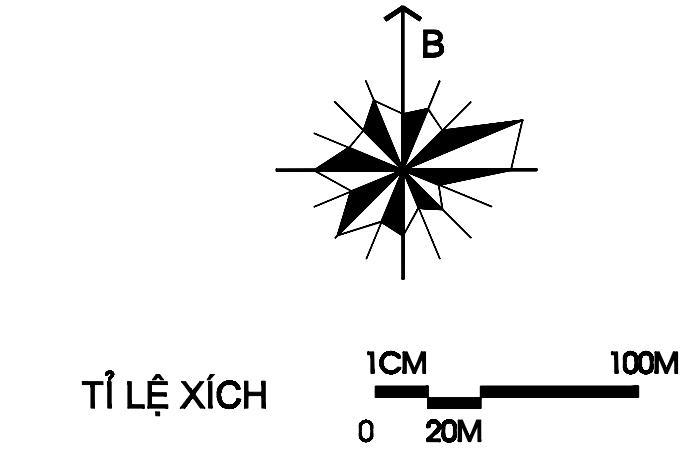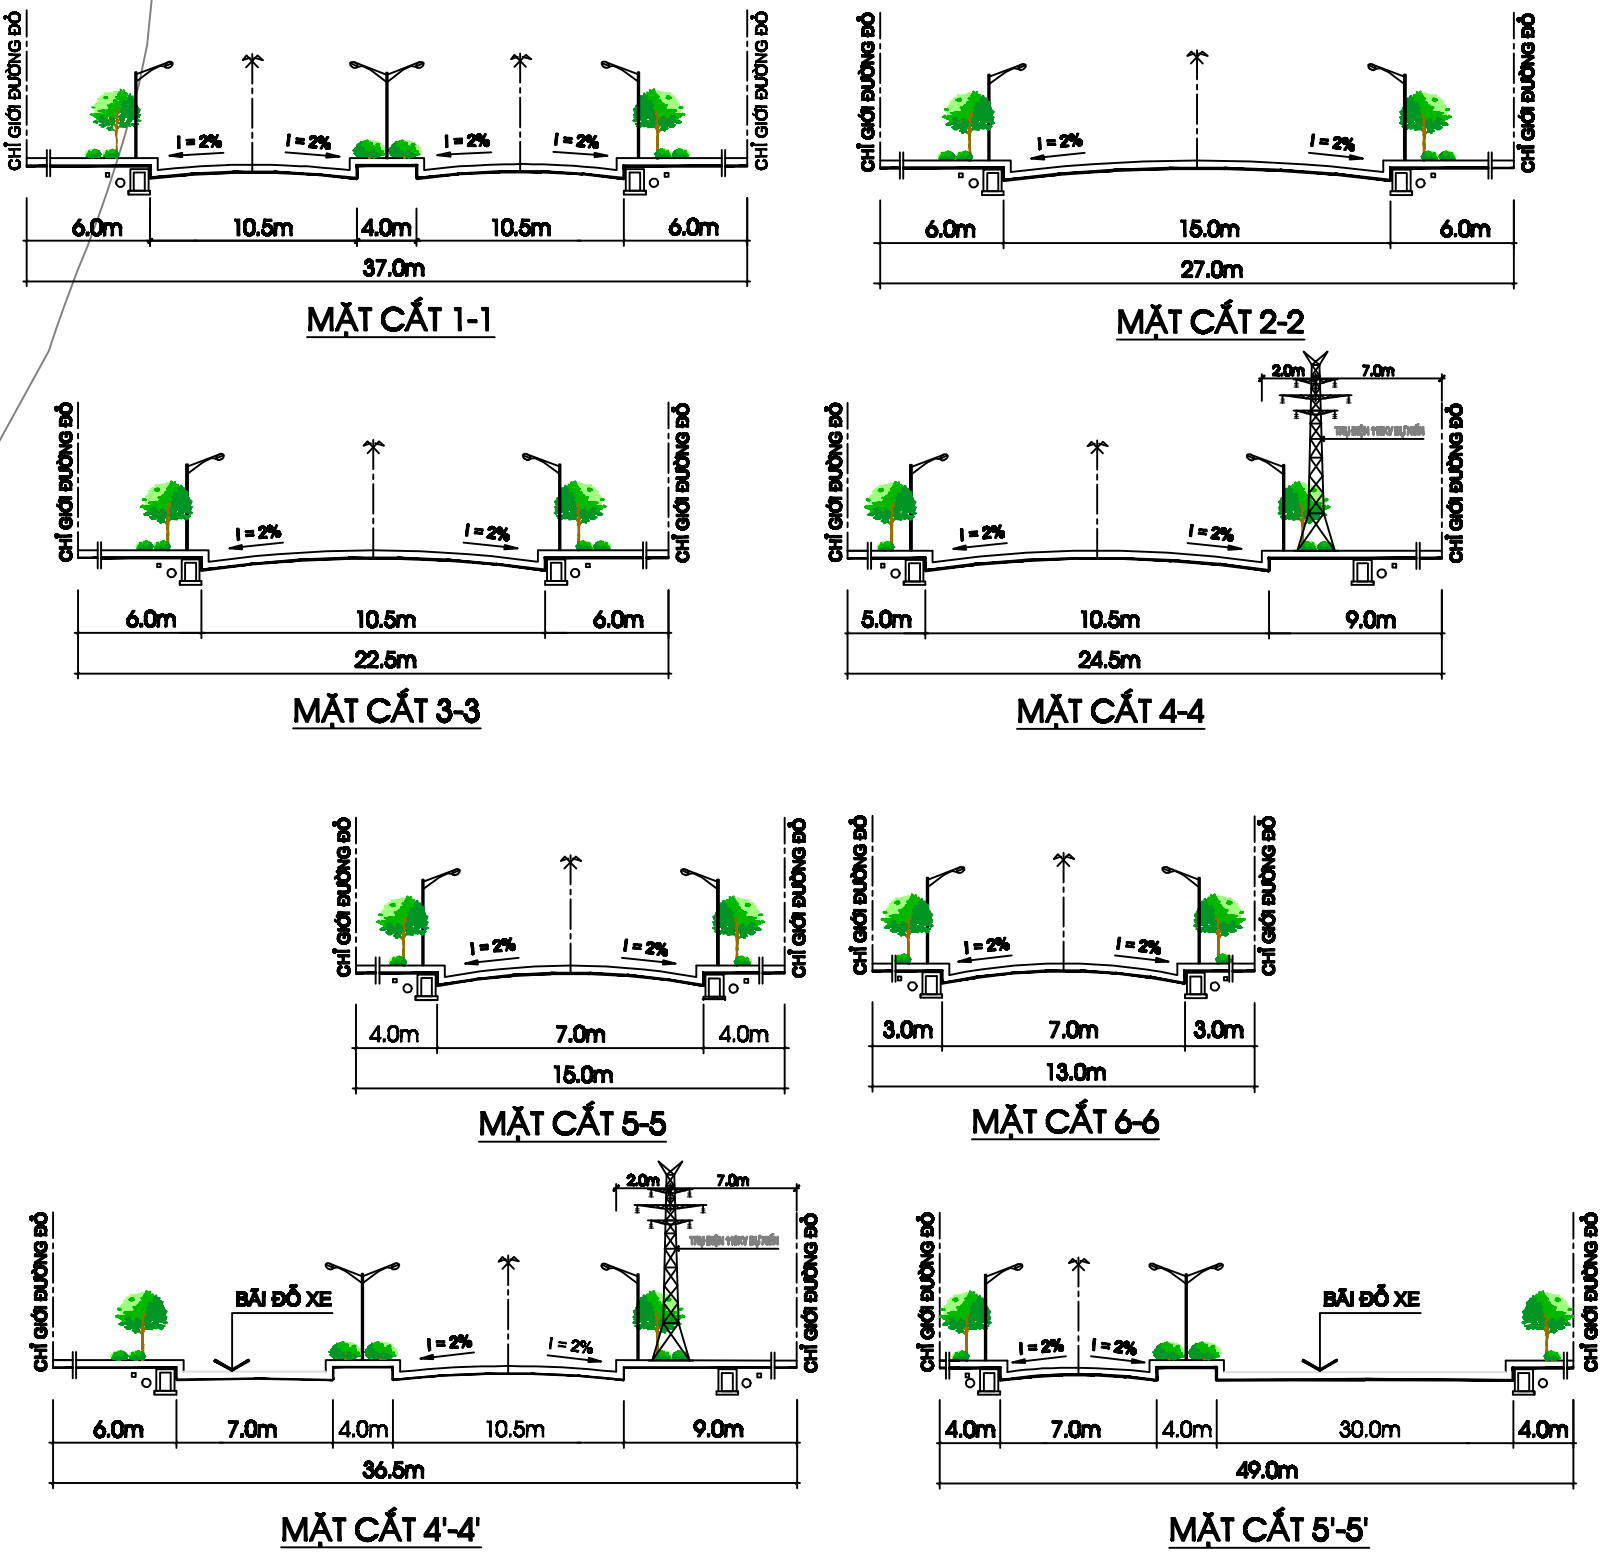

- TỈ LỆ XÍCH
- 1CM 100M
- 0 20M
- KÝ HIỆU
- ĐẤT CÔNG TRÌNH CÔNG CỘNG
 - ĐẤT CÔNG QUAN HÀNH CHÍNH
 - ĐẤT CÔNG TRÌNH CÔNG CỘNG DỰ TRÙ
 - ĐẤT Y TẾ
 - ĐẤT TRƯỜNG HỌC
 - ĐẤT TRUNG TÂM THƯƠNG MẠI - DỊCH VỤ
 - ĐẤT CHỢ
 - ĐẤT DÂN CƯ Ở MÔI
 - ĐẤT DÂN CƯ Ở CẤP TẠO
 - ĐẤT Ở BÓ TRÍ TÀI CHÍNH CƯ
 - ĐẤT CÂY XANH CÔNG VIÊN, TĐTT
 - MẶT NƯỚC
 - ĐƯỜNG GIAO THÔNG
 - RANH GIỚI THIẾT KẾ QUY HOẠCH
 - ĐIỂM TỌA ĐỘ RANH GIỚI

- P BÃI ĐỖ XE
- TRƯỜNG TRUNG HỌC CƠ SỞ
- TRƯỜNG TIỂU HỌC
- NHÀ TRÈ
- TRUNG TÂM HÀNH CHÍNH
- TRẠM Y TẾ
- CHỢ
- NHÀ VĂN HÓA
- NHÀ SINH HOẠT NHÓM Ở
- THƯƠNG MẠI - DỊCH VỤ

CƠ QUAN PHÊ DUYỆT:

ỦY BAN NHÂN DÂN TỈNH ĐẮK LẮK

KÈM THEO QUYẾT ĐỊNH SỐ: ... NGÀY ... THÁNG ... NĂM 2012

CƠ QUAN THẨM ĐỊNH:

SỞ XÂY DỰNG TỈNH ĐẮK LẮK

KÈM THEO BÁO CÁO SỐ: ... NGÀY ... THÁNG ... NĂM 2012

CHỦ ĐẦU TƯ:

ỦY BAN NHÂN DÂN THỊ XÃ BUỒN HỒ

KÈM THEO QUYẾT ĐỊNH SỐ: ... NGÀY ... THÁNG ... NĂM 2012

CÔNG TRÌNH - ĐỊA ĐIỂM:

Q.H PHÂN KHU CHỨC NĂNG KHU TRUNG TÂM THƯƠNG MẠI DỊCH VỤ Ở KẾT HỢP VỚI CHÍNH TRANG KHU DÂN CƯ ĐÔ THỊ THỊ XÃ BUỒN HỒ - TỈNH ĐẮK LẮK

TÊN BẢN VẼ:

BẢN VẼ: QH-03/13	GHÉP: 1A0	TỶ LỆ: 1/2.000	NGÀY: .../2012
THỂ HIỆN	KTS. ĐỖ VĂN CƯỜNG		
THIẾT KẾ	KTS. VÕ ĐỨC THỊNH		
CHỦ TRÌ	KTS. NGUYỄN VINH HẢI		
CHỦ NHIỆM	KTS. NGUYỄN VINH HẢI		
TRƯỞNG PHÒNG	KS. NGUYỄN THỊ MỸ LỆ		
Q.L. KỸ THUẬT	KS. TRẦN PHÚ LỊCH		
GIÁM ĐỐC:			