
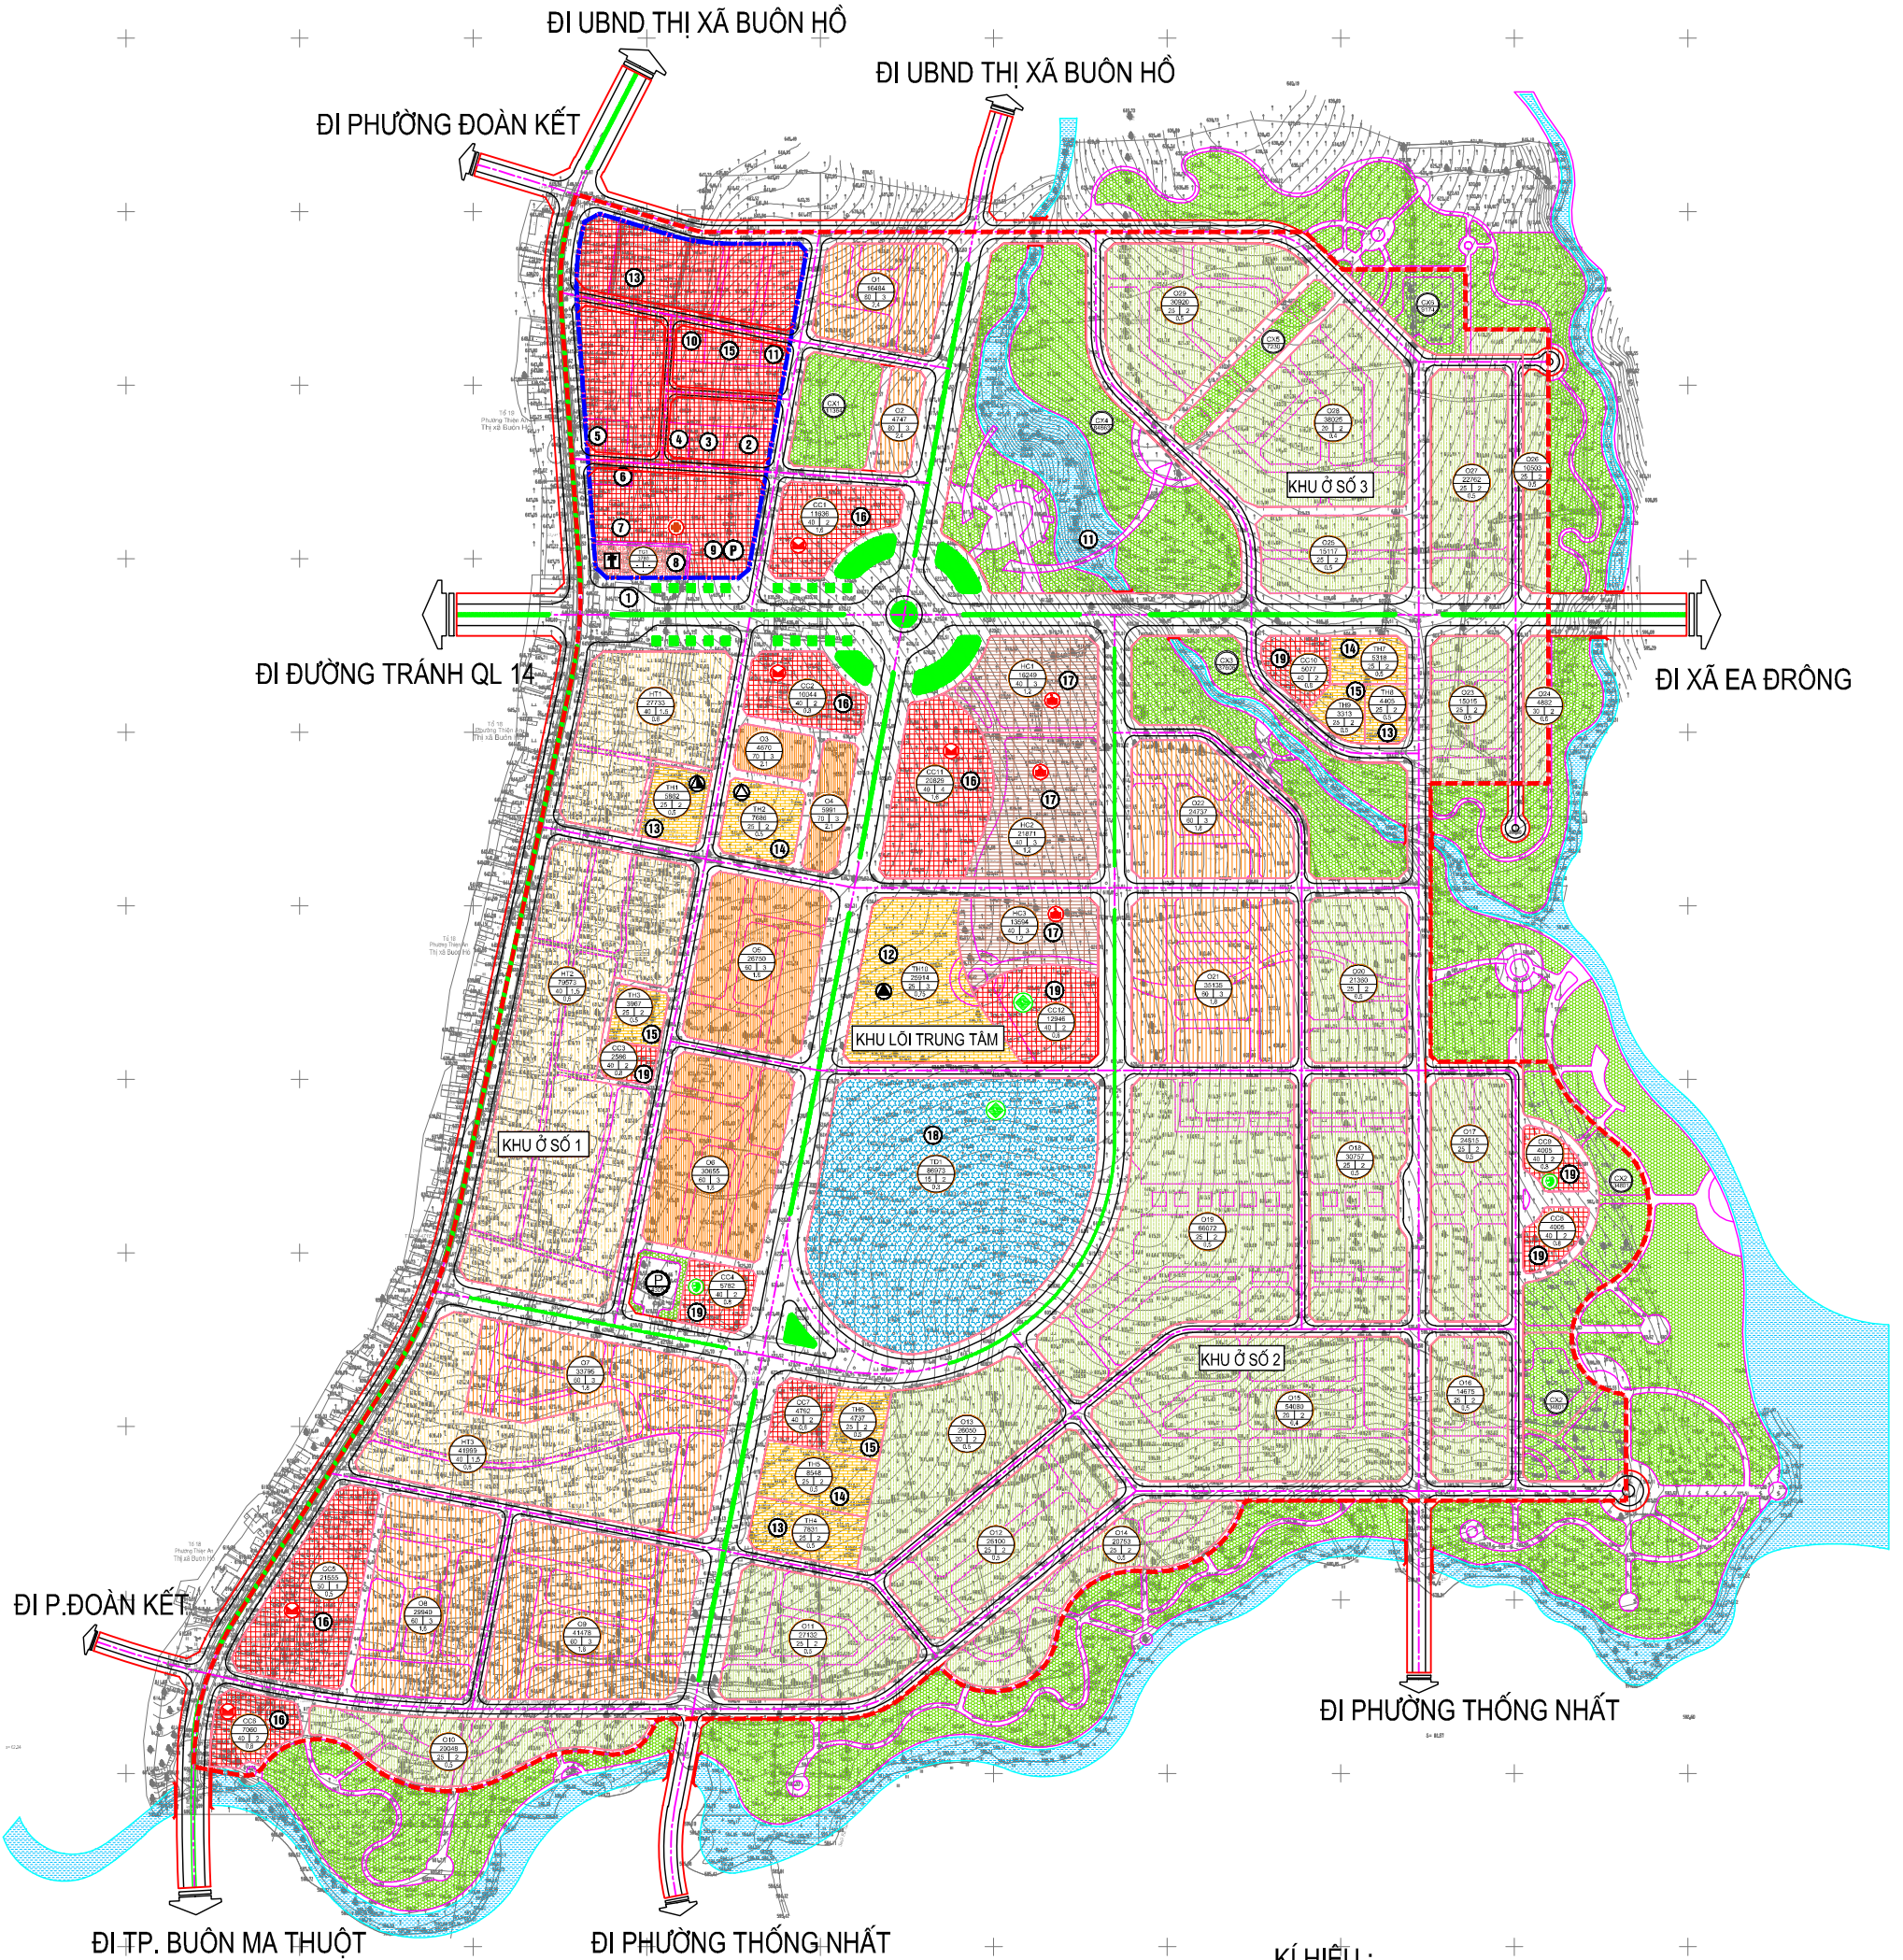


THỊ XÃ BUÔN HỒ - TỈNH ĐẮK LẮK
QUY HOẠCH PHÂN KHU XÂY DỰNG KHU ĐÔ THỊ MỚI PHƯỜNG THIÊN AN
BẢN ĐỒ QUY HOẠCH TỔNG MẶT BẰNG SỬ DỤNG ĐẤT

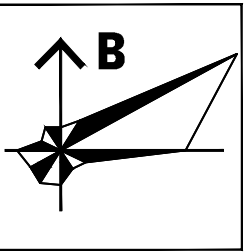

GHI CHÚ :

- 1- CỔNG KHU ĐÔ THỊ MỚI

2- UBND PHƯỜNG

3- HỘI TRƯỜNG

4- PHƯỜNG ĐỘI

5- CÔNG AN PHƯỜNG

6- THI HÀNH ÁN

7- BỆNH VIỆN

8- NHÀ THỜ

9- BÃI ĐỖ XE

10- TRẠM Y TẾ
- 11- ĐẬP TRÀN

12- TRƯỜNG PTTH

13- TRƯỜNG THCS

14- TRƯỜNG TIỂU HỌC

15- TRƯỜNG MẦM GIÁO

16- ĐẤT TRUNG TÂM D.V THƯƠNG MẠI

17- ĐẤT CƠ QUAN HÀNH CHÍNH

18- TRUNG TÂM TDTT

19- ĐẤT CÔNG CỘNG, HÀNH CHÍNH

ĐƠN VỊ Ở

KÍ HIỆU :

- ĐẤT HÀNH CHÍNH

ĐẤT DỊCH VỤ CÔNG CỘNG

ĐẤT Ở BIỆT THỰ NHÀ VƯỜN

ĐẤT Ở LIÊN KẾ

ĐẤT Ở LIÊN KẾ KẾT HỢP THƯƠNG MẠI

ĐẤT Ở HIỆN TRẠNG CẢI TẠO CHÍNH TRANG

ĐẤT TÔN GIÁO DI TÍCH

ĐẤT TRƯỜNG HỌC

CÂY XANH CÔNG VIÊN, VƯỜN HOA

ĐẤT TRUNG TÂM TDTT

MẶT NƯỚC

ĐƯỜNG GIAO THÔNG

RANH GIỚI DỰ ÁN ĐÃ CÓ

RANH GIỚI THIẾT KẾ