



ỦY BAN NHÂN DÂN TỈNH ĐẮK LẮK
QUY HOẠCH CHI TIẾT XÂY DỰNG TỶ LỆ 1/500
CỤM CÔNG NGHIỆP CỬ BAO - THỊ XÃ BUỒN HỒ - TỈNH ĐẮK LẮK
TỔNG MẶT BẰNG QUY HOẠCH SỬ DỤNG ĐẤT

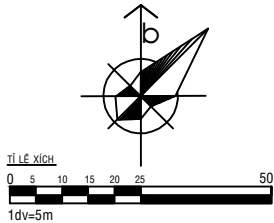

BẢNG CƠ CẤU SỬ DỤNG ĐẤT			
Stt	Loại đất	Diện tích (m2)	Tỉ lệ (%)
1	Đất công nghiệp (đất xây dựng nhà máy, xí nghiệp)	290,949.51	57.74%
2	Kho bãi	15,205.19	3.02%
3	Đất hành chính dịch vụ	15,238.75	3.02%
4	Đất xây dựng các khu kỹ thuật	28,294.90	5.62%
5	Đất cây xanh	47,343.99	9.40%
6	Đất giao thông	106,851.71	21.21%
Tổng diện tích quy hoạch		503,884.05	100.00%

- KÝ HIỆU:
- ĐẤT CÔNG NGHIỆP
 - ĐẤT CÂY XANH
 - ĐẤT KHO BÃI
 - ĐẤT XÂY DỰNG CÁC KHU KỸ THUẬT
 - ĐẤT HÀNH CHÍNH DỊCH VỤ
 - ĐƯỜNG GIAO THÔNG
 - RANH QUY HOẠCH

BẢNG QUY HOẠCH SỬ DỤNG ĐẤT				
Stt		Ký hiệu	Diện tích	Tỉ lệ
I	Đất công nghiệp	CN	290,949.51	57.74
1	Đất tiêu thụ công nghiệp	CN1	103,785.60	
		CN1-1	31,085.68	
		CN1-2	31,085.68	
		CN1-3	41,614.24	
2	Đất công nghiệp sạch	CN2	80,403.80	
		CN2-1	71,394.50	
		CN2-2	9,009.30	
3	Đất công nghiệp có khả năng ô nhiễm	CN3	106,760.11	
		CN3-1	71,394.50	
		CN3-2	9,009.30	
		CN3-3	26,356.31	
II	Đất kho bãi	KB	15,205.19	3.02
III	Đất hành chính dịch vụ	HCDV	15,238.75	3.02
IV	Đầu mối HTKT	HTKT	28,294.90	5.62
1		HTKT 1	6,600.00	
2		HTKT 2	21,694.90	
V	Đất cây xanh	CX	47,343.99	9.40
1		CX1	5,295.45	
2		CX2	8,248.50	
3		CX3	23,626.80	
4		CX4	2,995.00	
5		CX5	2,995.00	
6		CX6	2,215.98	
7		CX7	1,967.26	
VI	Đất giao thông, bãi xe	GT	106,851.71	21.21
Tổng cộng			503,884.05	100.00

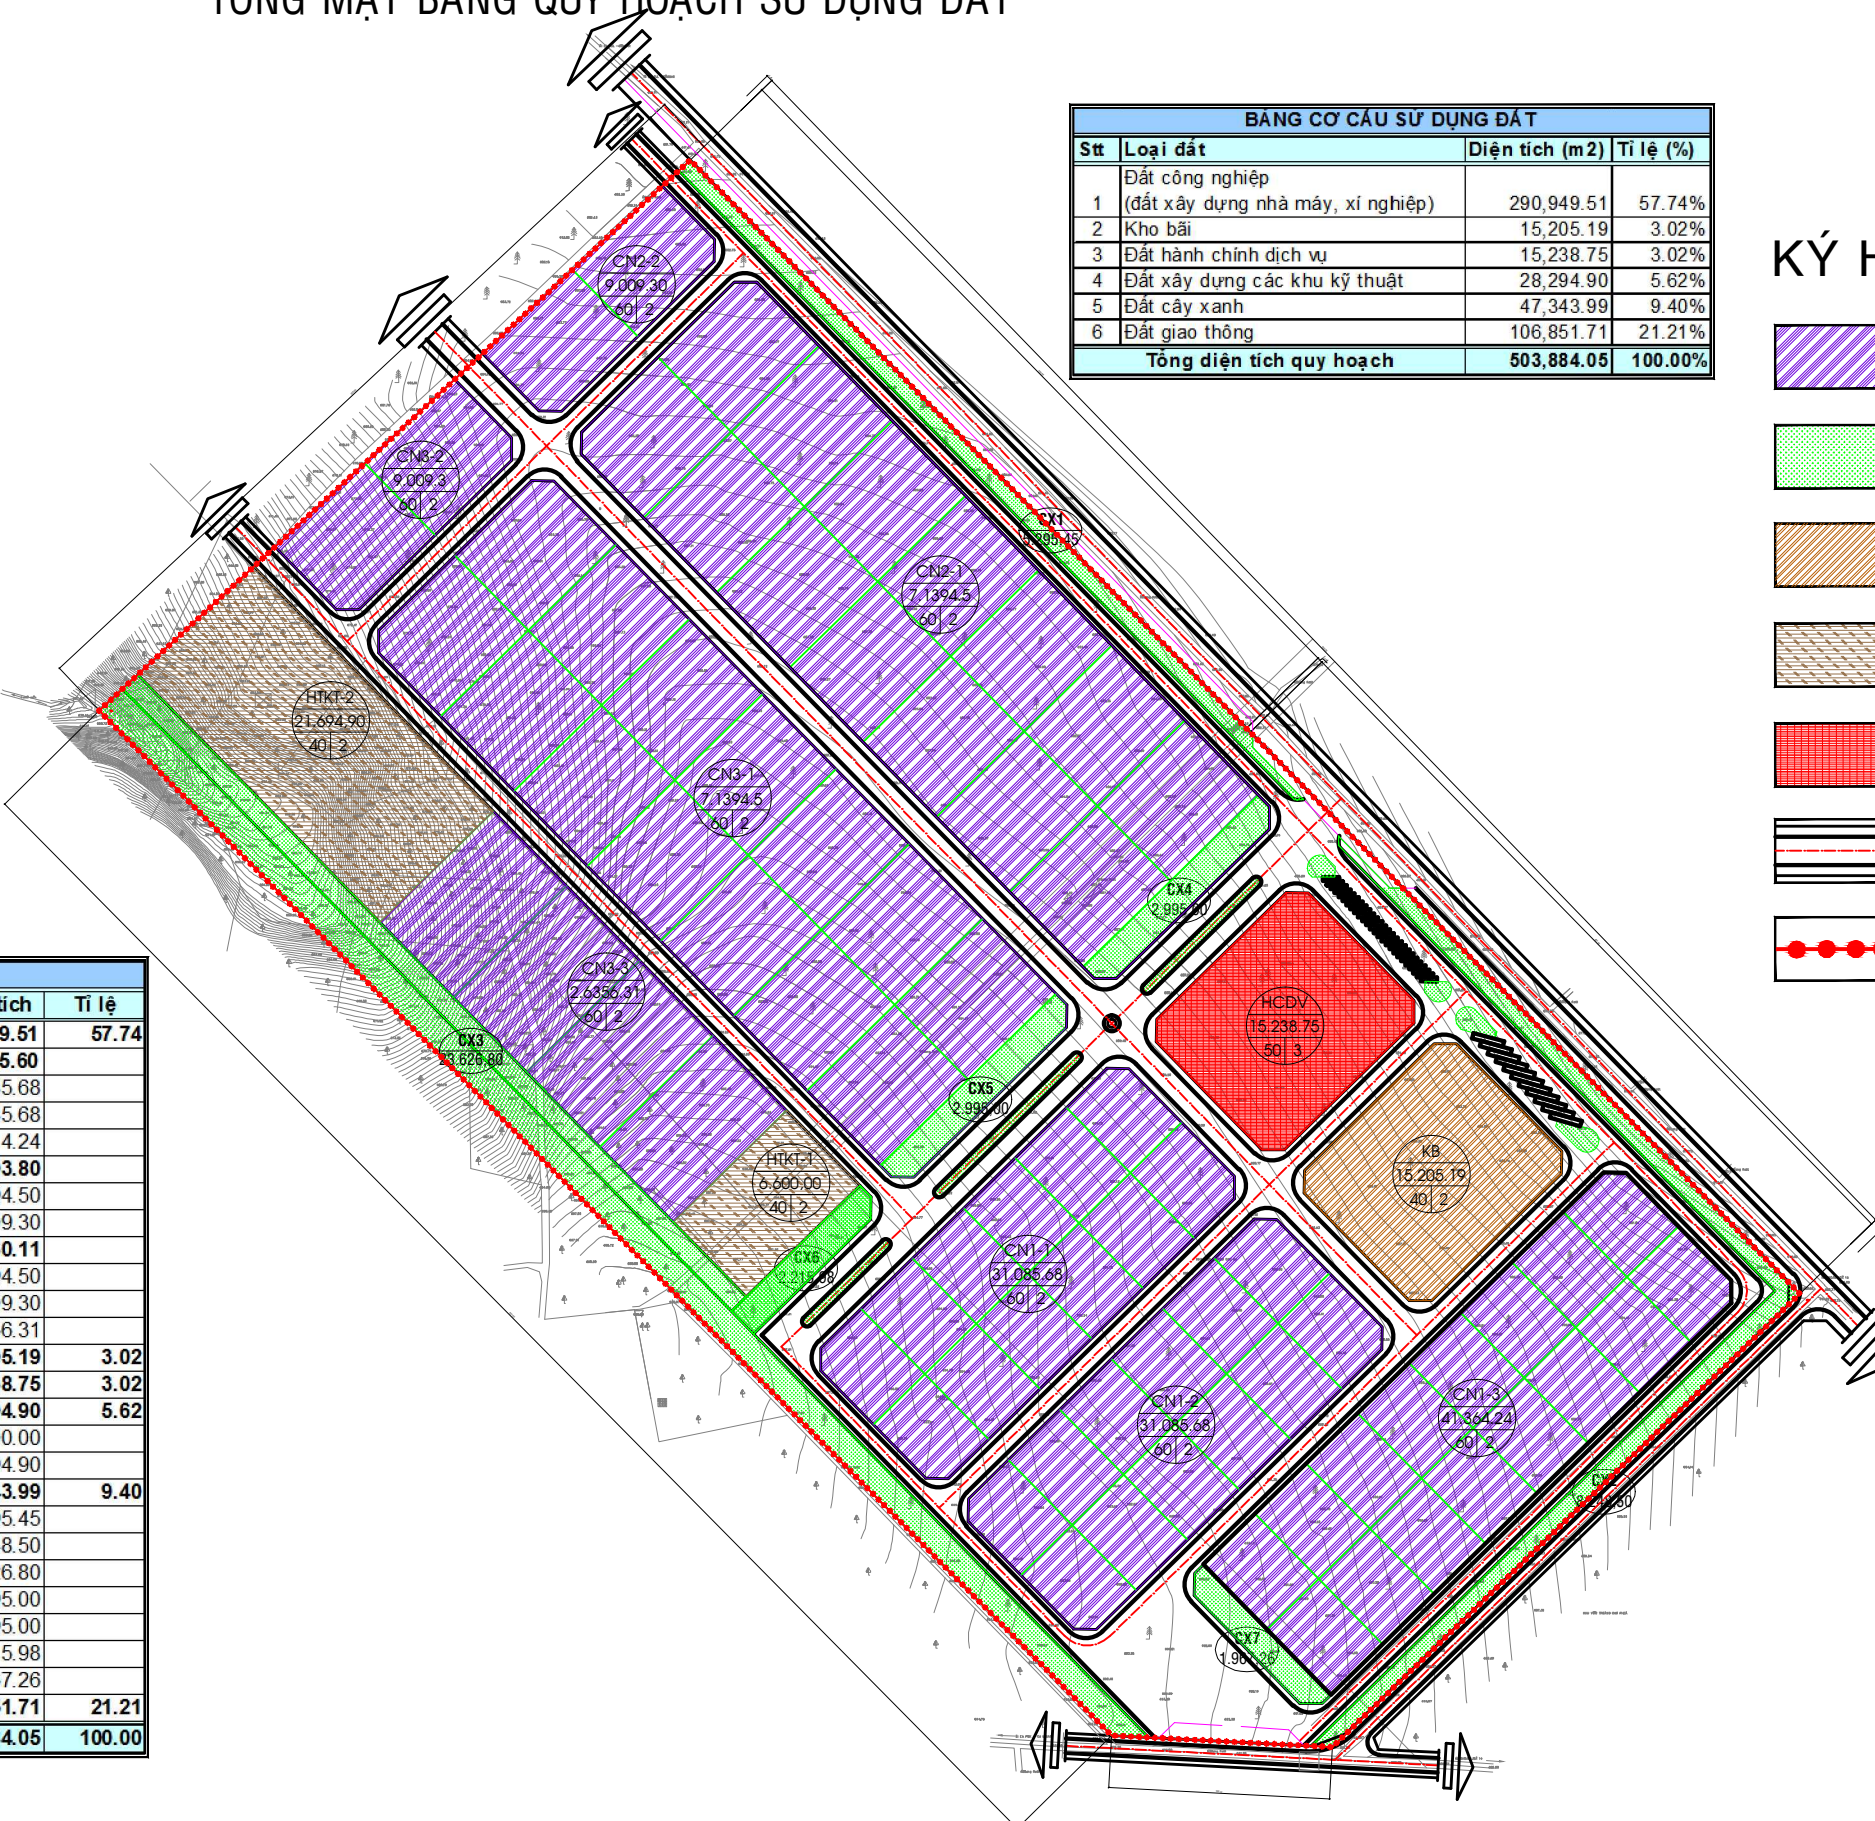

CƠ QUAN PHÊ DUYỆT: ỦY BAN NHÂN DÂN TỈNH ĐẮK LẮK KÈM THEO QUYẾT ĐỊNH SỐ: NGÀY THÁNG NĂM			
CƠ QUAN THẨM ĐỊNH: SỞ XÂY DỰNG ĐẮK LẮK KÈM THEO CÔNG VĂN SỐ: NGÀY THÁNG NĂM			
CHỦ ĐẦU TƯ: ỦY BAN NHÂN DÂN THỊ XÃ BUỒN HỒ KÈM THEO TỜ TRÌNH SỐ: NGÀY THÁNG NĂM			
CÔNG TRÌNH: QUY HOẠCH CHI TIẾT XÂY DỰNG TỶ LỆ 1/500 CỤM CÔNG NGHIỆP CỬ BAO - THỊ XÃ BUỒN HỒ - TỈNH ĐẮK LẮK ĐỊA ĐIỂM: XÃ CỬ BAO - THỊ XÃ BUỒN HỒ - TỈNH ĐẮK LẮK			
TÊN BẢN VẼ: TỔNG MẶT BẰNG QUY HOẠCH SỬ DỤNG ĐẤT			
BẢN VẼ: QH 07	GHÉP: A0	TỶ LỆ: 1/500	THÁNG .../2012
THỂ HIỆN	KTS: NGUYỄN THỊ MẠI LINH		
THIẾT KẾ	KTS: MAI VŨ QUANG TÙNG		
CHỦ NHIỆM	KTS: NGUYỄN DUY HIẾN		
HÀ TẮNG	KS: NGUYỄN THỊ HOÀNG LÂN		
QUẢN LÝ KỸ THUẬT	KS: PHAN HỮU VIỆT		
P. GIÁM ĐỐC ĐƠN VỊ THIẾT KẾ:			
KS. PHAN HỮU VIỆT			
CÔNG TY TNHH TƯ VẤN KIẾN TRÚC XD & CNTH LONG VIỆT 385 Hoàng Di ụ tp. BMT - Tel: 05003 813830 - Fax: 853045			