QUY HOẠCH CHI TIẾT XÂY DỰNG TỶ LỆ 1/500 TRUNG TÂM THỂ DỤC THỂ THAO KHU PHÍA BẮC - THỊ XÃ BUÔN HỒ - TỈNH ĐĂK LĂK

BẢN ĐỒ QUY HOẠCH SỬ DỤNG ĐẤT

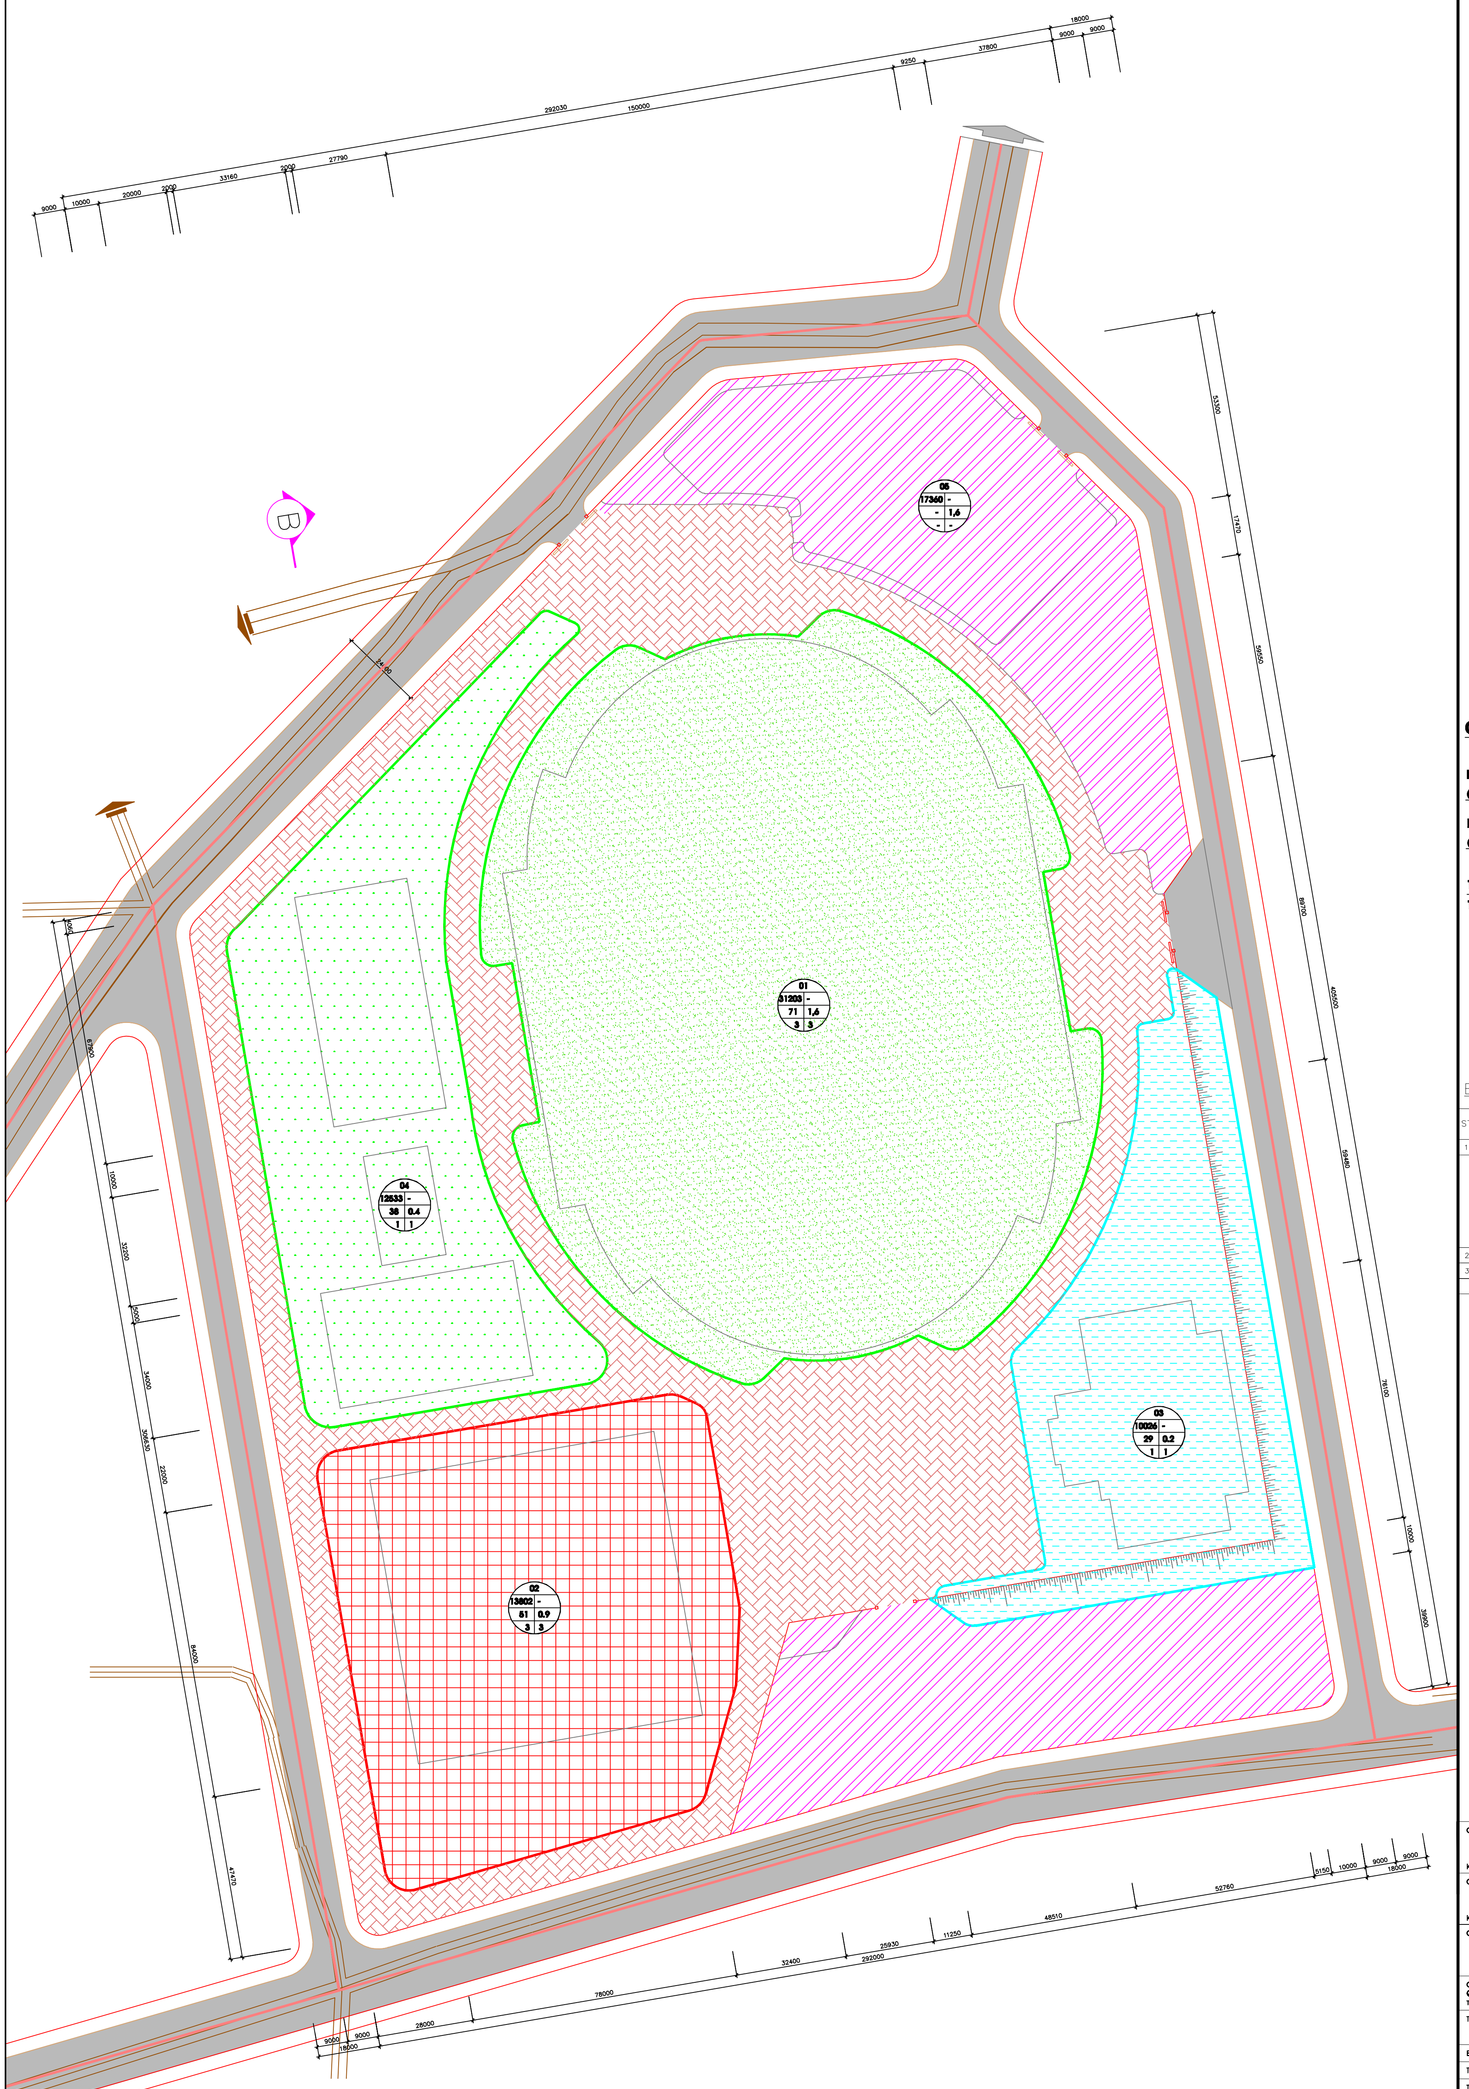

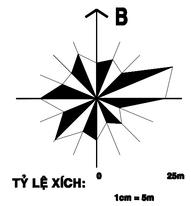

GHI CHÚ:

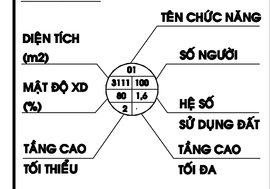

_ T?NG DI?N TÍCH ??T : 108.360,00m2
_ DI?N TÍCH XÂY D?NG : 35.380,00m2
* M?T ?? XD : $K_{xd} = \frac{DTxd}{DTdt} = 0,33$
_ DI?N TÍCH CÂY XANH : 36.176,00m2
* M?T ?? CÂY XANH : $K_{cx} = 0,33$
_ DI?N TÍCH SÂN – ???NG 36.804,00m2
_ H? S? S? D?NG ??T : H= 0

B?NG T?NG H?P QUY HO?CH S? D?NG

STT	LO?I ??T	QUY HO?CH	
		T? L? (	DI?N TÍCH (m
1	??T XÂY D?NG CÔNG TRÌNH	33	35.380,00
	– SÂN BÓNG ?Á CÓ ???NG CH?Y 400 m		22.250,00
	– SÂN TENNIS		2.252,00
	– SÂN BÓNG CHUYỀN		1.938,00
	– SÂN BÓNG R?		611,80
	– NHÀ THI ?ẤU ?A N?NG		7.056,00
	– B? B?I		1.272,20
2	SÂN ???NG N?I B?	34	36.804,00
3	??T CÂY XANH	33	36.176,00
	T?NG C?NG	100	108.360,00

CHÚ THÍCH :

01 KHU V?C SÂN BÓNG ?Á CÓ ???NG CH?Y
02 KHU V?C NHÀ THI ??U ?A N?NG
03 KHU V?C B? B?I
04 KHU TH? THAO NGOÀI TR?I

KÝ HI?U :

- ??T XÂY D?NG SÂN BÓNG CÓ ???NG CH?Y 400m
- ??T XÂY D?NG NHÀ THI ?A N?NG
- ??T XÂY D?NG B? B?I
- ??T XÂY D?NG KHU TH? NGOÀI TR?I
- ??T GIAO THÔNG
- BÃI ??U XE
- T??NG RÀO
- RANH GI?I T?NG KHU ?
XÂY D?NG CÁC H?NG M?C CÔNG TR

CƠ QUAN PHÊ DUYỆT :
UBND TỈNH ĐĂK LĂK
KÈM THEO VĂN BẢN SỐ ..... NGÀY ..... THÁNG ..... NĂM 2012

CƠ QUAN THẨM ĐỊNH :
SỞ XÂY DỰNG TỈNH ĐĂK LĂK
KÈM THEO VĂN BẢN SỐ ..... NGÀY ..... THÁNG ..... NĂM 2012

CHỦ ĐẦU TƯ :
UBND THỊ XÃ BUÔN HỒ

CÔNG TRÌNH - ĐỊA ĐIỂM :
QUY HOẠCH CHI TIẾT XÂY DỰNG TỶ LỆ 1/500
TRUNG TÂM THỂ DỤC THỂ THAO KHU VỰC PHÍA BẮC - THỊ XÃ BUÔN HỒ

TÊN BẢN VẼ :
BẢN ĐỒ QUY HOẠCH SỬ DỤNG ĐẤT

BẢN VẼ KT : 04		TỶ LỆ : 1/500	NGÀY:.....2012
THỂ HIỆN	KTS. CHÂU THỊ PHƯƠNG THẢO		
THIẾT KẾ	KTS. LÊ XUÂN BÌNH		
CHỦ NHIỆM	KTS. NGUYỄN NGỌC BÌNH		
Q.L.KỸ THUẬT	KS. NGÔ QUỐC ĐỊNH		
GIÁM ĐỐC			

KS. NGÔ QUỐC ĐỊNH

CÔNG TY TNHH TƯ VẤN XÂY DỰNG THÀNH AN
ĐỊA CHỈ: 52 A MA KHÊ - THÀNH PHỐ BUÔN MA THUỘT - TỈNH ĐĂK LĂK
TEL: 0500.3819166. FAX: 0500.3814616.