



QUY HOẠCH CHI TIẾT XÂY DỰNG KHU TRUNG TÂM HÀNH CHÍNH PHƯỜNG AN BÌNH - THỊ XÃ BUỒN HỒ - TỈNH ĐẮK LẮK

BẢN ĐỒ QUY HOẠCH TỔNG MẶT BẰNG SỬ DỤNG ĐẤT

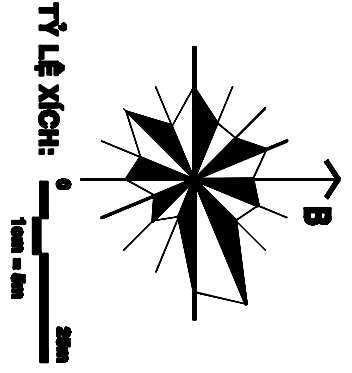

BẢNG TỔNG HỢP QUY HOẠCH SỬ DỤNG ĐẤT:			
ST	Công trình	Diện tích (ha)	Tỷ lệ
1	CÔNG TRÌNH CÔNG CỘNG:	4,18	29,5%
1.1	Cơ quan hành chính phường	1,19	
	- Đảng ủy HĐND và UBND phường	0,89	
	- Công an phường	0,15	
	- Trạm y tế cơ sở	0,15	
1.2	Trường trung học cơ sở (500 học sinh)	1,93	
1.3	Trung tâm thương mại	1,06	
2	CÔNG TRÌNH NHÀ Ở:		10,0%
3	CÁY XANH, THỂ DỤC THỂ THAO:	1,41	
4	CÔNG TRÌNH GIAO THÔNG:	0,94	6,6%
4.1	Đường giao thông nội bộ	2,98	21,0%
4.2	Bãi đỗ xe công cộng	2,73	
	Cộng: (1+2+3+4)	9,51	
5	CÔNG TRÌNH KHÁC:	4,66	32,9%
5.1	Kho vật chủng thí xã	3,74	
5.2	Đường giao thông cấp đô thị	0,92	
Tổng cộng: (1+2+3+4+5)		14,17	100,0%

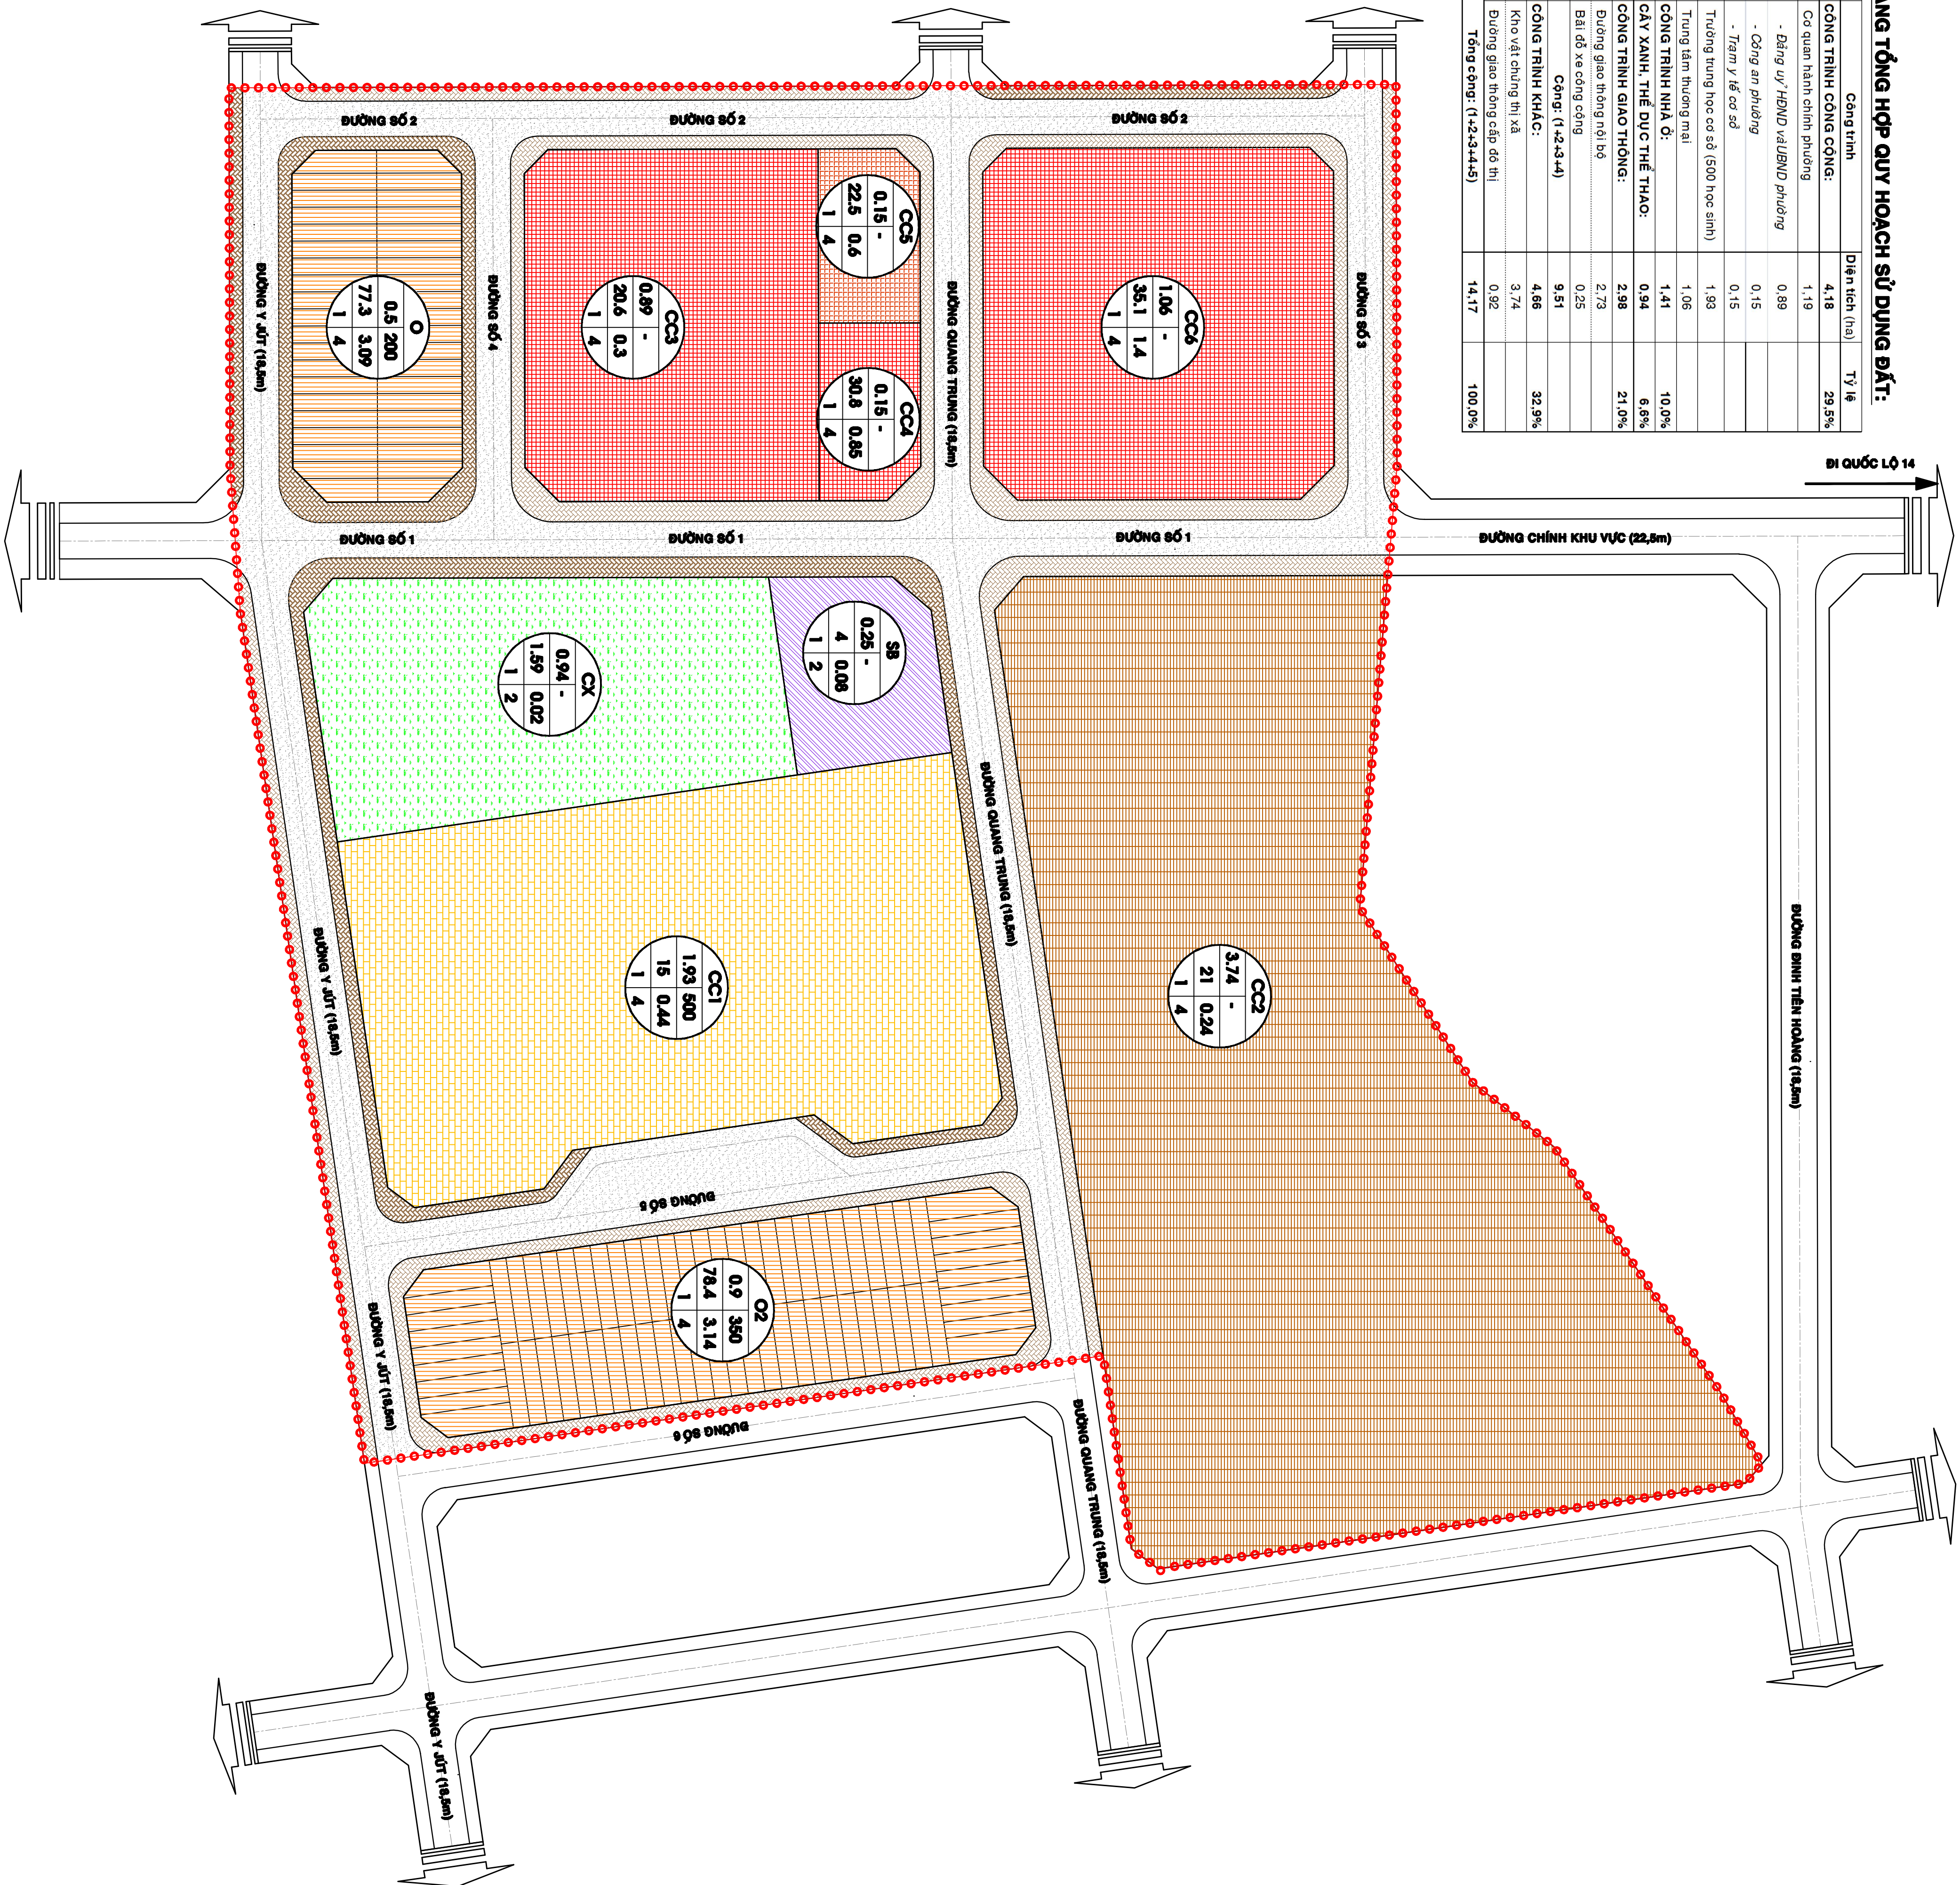

KÝ HIỆU:

	BẤT XÂY DỰNG NHÀ Ở		BẤT CƠ QUAN HÀNH CHÍNH CẤP PHÒNG
	BẤT CÂY XANH - THIẾT MỤC THIẾT TRẠO		BẤT CƠ QUAN HÀNH CHÍNH CẤP ĐO THỊ
	BẤT Y TẾ		BANH ĐỒ KHU VỰC ĐẬP SƯỠI MỎACH
	BẤT KHO TÀNG BIẾN BÀI		
	BẤT PHÒNG HỌC		

SỬ DỤNG ĐẤT:

DIỆN TÍCH (HA)

TỔNG CAO

TỔ BA

TÊN CHỦ CĂN

SỐ NHÀ

SỬ DỤNG ĐẤT

TỔNG CAO

TỔ BA

1.94
2.63
1.2
1.3

○ : ĐẤT XÂY DỰNG NHÀ Ở
○ ○ : ĐẤT CÔNG NGHỊ CÔNG CÔNG
○ ○ : ĐẤT CÂY XANH - NHÉ NHỎ
○ ○ : ĐẤT SẢN DƯ

[illegible]